

EVENTS & KONGRESSE IM STADION WANKDORF



HERZLICH WILLKOMMEN IM STADION WANKDORF

Ob Fussball, internationale Rock-Stars oder Seminare, das Stadion Wankdorf bietet für jede Veranstaltung optimale Rahmenbedingungen und macht den Event zu einem unvergesslichen Erlebnis!

Profitieren Sie von der einzigartigen Stadionatmosphäre!

Das Stadion Wankdorf ist eine multifunktionale Eventarena sowie ein Kongresszentrum für jede Art von Events. Das Stadion bietet folgende einzigartige Vorteile:

- Alle Räumlichkeiten mit Tageslicht
- Modernste Event- und Kongressinfrastruktur auf 4'000 m² Eventfläche verteilt (exkl. Quartierplatz und Rasen)
- Äusserst flexible Einrichtungs- und Nutzungsmöglichkeiten
- Ideal für Workshops ab 10 Personen, Generalversammlungen, Tagungen und Kongresse bis 700 Teilnehmer, Galadiners und Firmenfeste bis 1'500 Personen

- Aussergewöhnliche Rahmenprogramme auf und neben dem Kunstrasen
- Ideale Erreichbarkeit durch den direkten ÖV-Anschluss und das Stadionparking für 600 Fahrzeuge
- Inhouse-Catering und -Technik sorgen für hohe Flexibilität
- Professionelle und kompetente Beratung – alles aus einer Hand

Lassen Sie sich inspirieren und kommen Sie auf uns zu, damit wir gemeinsam Ihre Veranstaltung zu einem unvergesslichen Event machen können. Wir freuen uns auf Sie!

Ihr BSC YB Events & Kongressteam




KAPAZITÄTEN

BESTUHLUNGSMÖGLICHKEITEN

RAUM	Fläche m ²	BESTUHLUNGSMÖGLICHKEITEN						
		Block	Seminar	U-Form	Theater	Bankett lang	Bankett rund	Stehtische
Champions Lounge	1'900						1'000	1'500
Champions Lounge Zone 1	65						60	100
Champions Lounge Zone 2	458						300	320
Champions Lounge Zone 3	173						200	260
Champions Lounge Zone 4	345		120	50	320	200	200	250
Champions Lounge Zone 5	121						60	100
Valiant Lounge (Valiant Lounge 1 & 2)	639		230	82	700	350	264	500
Valiant Lounge 1	322		110	32-42	250	150	112	200
Valiant Lounge 2	317		120	32-42	240	170	112	200
Media Center	272	24	84	36	150	144	120	130
Lobby	300	Für Kaffeepausen, Stehapéros und Ausstellungen bis ca. 100 Personen						
Sky Lounge	266	36			110		96	120
Sky Lounge 1	79	18	18	18	50			30
Sky Lounge 2	75	16	18	14	50			30
Sky Lounge 3	100	20	30	20	70			60
Terravigna Lounge	68	2x12	18	16	30	2x12		30
Wankdorf Lounge	68	2x12	18	16	30	2x12		30
Amag Lounge	47	14	12	12	24	16		25
Longines Lounge	34	12				12		
Presidents Lounge	168	26					60	100
Presidents Lounge 1	100	26			30		48	50
Presidents Lounge 2	34	12					16	
Presidents Lounge 3	34	12					16	


ÜBERSICHTSPLAN STADION WANKDORF

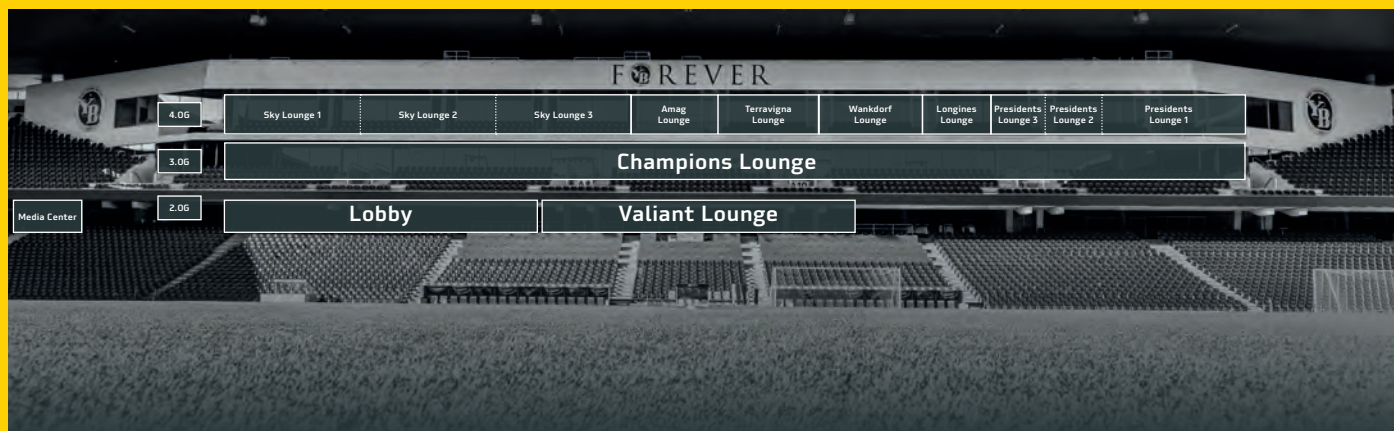



CHAMPIONS LOUNGE

Der Raum, welcher Kongress, Ausstellung und Verpflegung vereint, besticht durch seine multifunktionalen Nutzungsmöglichkeiten. Sei es für ein Bankett mit 950 Personen oder für einen Kongress mit 320 Teilnehmern, die über 1'900 m² Eventfläche auf einer Etage sind für jegliche Art von Grossanlässen geeignet. Dabei lädt die grosszügige Balkonfläche in den Pausen zum Verweilen ein.

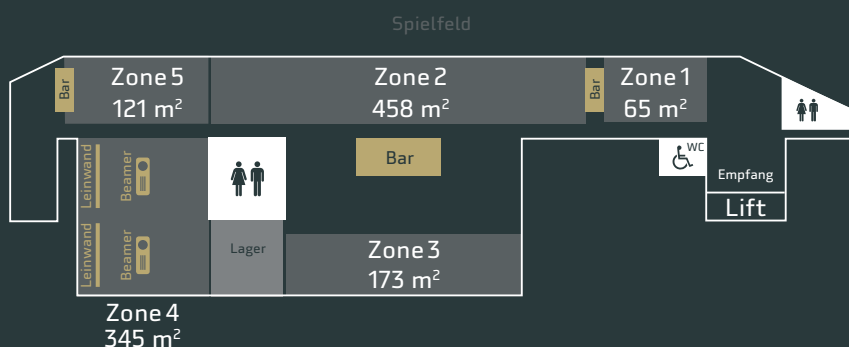

Etage: 3
Fläche: 1'900 m²
Anz. Personen: 950



Theater
 Zone 4: 320 Plätze



Seminar
 Zone 4: 120 Plätze



U-Form
 Zone 4: 50 Plätze



Bankett
 Zone 1: 60 Plätze
 Zone 2: 300 Plätze
 Zone 3: 200 Plätze
 Zone 4: 200 Plätze
 Zone 5: 60 Plätze




Stehische
 Zone 1: 100 Plätze
 Zone 2: 320 Plätze
 Zone 3: 260 Plätze
 Zone 4: 250 Plätze
 Zone 5: 100 Plätze



VALIANT LOUNGE

Der grösste Plenarsaal im Stadion Wankdorf bietet Platz für nationale und internationale Konferenzen bis 700 Personen. Durch eine Trennwand lässt sich die Valiant Lounge in zwei kleinere Säle für je 240 Personen aufteilen. Erfolgreiche Kongresse, Podiumsdiskussionen, Generalversammlungen oder Diplomfeiern werden hier umgesetzt. Meist folgt anschliessend ein gemütlicher Aperitif in der Champions Lounge, welche über den eindrücklichen Tribünaufgang auch für grosse Gruppen rasch erreicht wird.

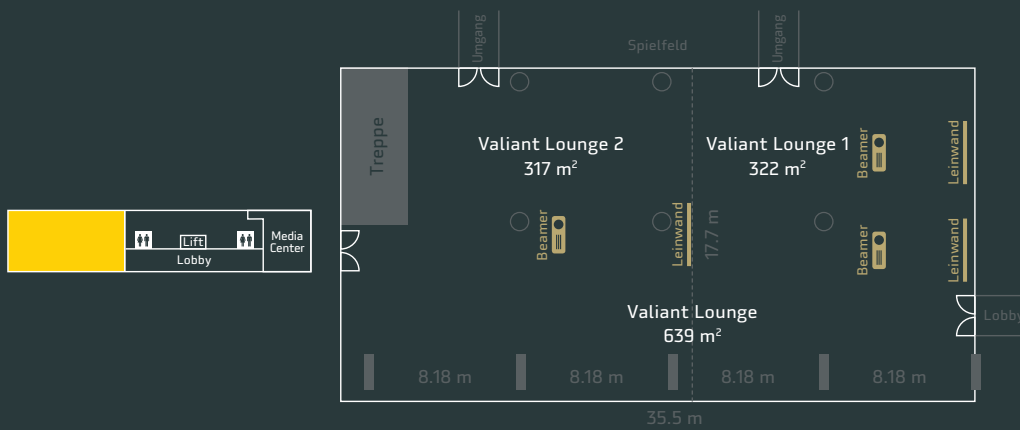

Etage: 2
Fläche: 632 m²
Anz. Personen: 700




Theater

Valiant Lounge 1: 250 Plätze
 Valiant Lounge 2: 240 Plätze
 Valiant Lounge: 700 Plätze



Seminar

Valiant Lounge 1: 110 Plätze
 Valiant Lounge 2: 120 Plätze
 Valiant Lounge: 230 Plätze

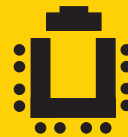

U-Form

Valiant Lounge 1: 42 Plätze
 Valiant Lounge 2: 42 Plätze
 Valiant Lounge: 82 Plätze



Bankett

Valiant Lounge 1: 150 Plätze
 Valiant Lounge 2: 170 Plätze
 Valiant Lounge: 350 Plätze



Stehtische

Valiant Lounge 1: 200 Plätze
 Valiant Lounge 2: 200 Plätze
 Valiant Lounge: 500 Plätze




Bankett rund

Valiant Lounge 1: 112 Plätze
 Valiant Lounge 2: 112 Plätze
 Valiant Lounge: 264 Plätze



MEDIA CENTER

Das Media Center ist nicht nur ausgestattet für Pressekonferenzen, sondern ebenfalls ideal geeignet als Seminarraum bis 150 Personen. Bei Kongressen wird der Raum dank einer modernen technischen Infrastruktur oft als Gruppenraum genutzt. Durch die direkten Zugänge zur Lobby sowie zum Umgang genießen die Gäste kurze Wege zum Verpflegungsbereich.

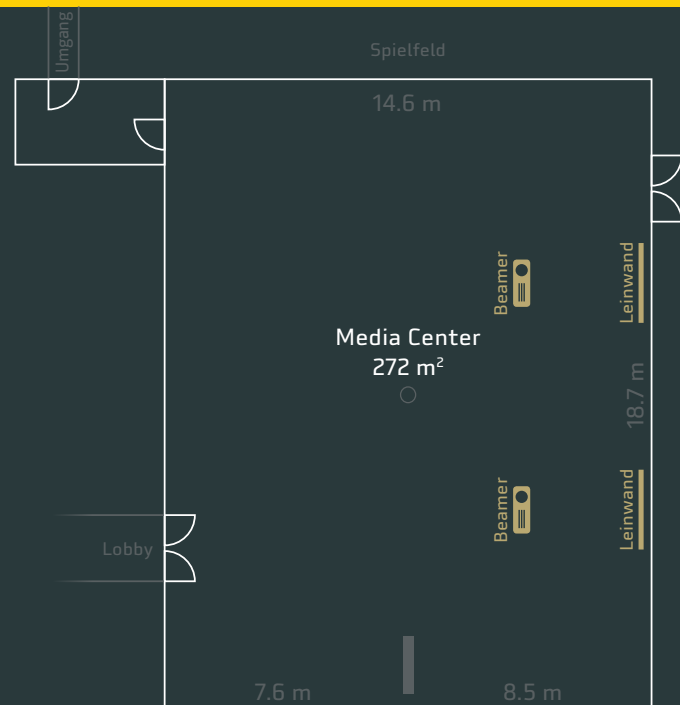

Etage: 2
Fläche: 272 m²
Anz. Personen: 150



Theater
150 Plätze



Seminar
84 Plätze



U-Form
36 Plätze



Bankett
120 Plätze




Stehische
130 Plätze



LOBBY

Die Lobby befindet sich auf dem zweiten Stock zwischen der Valiant Lounge und dem Media Center. Sie passt gut für Caterings aller Art an Stehtischen und eignet sich aber auch als Empfangsbereich oder Registration für Veranstaltungen.

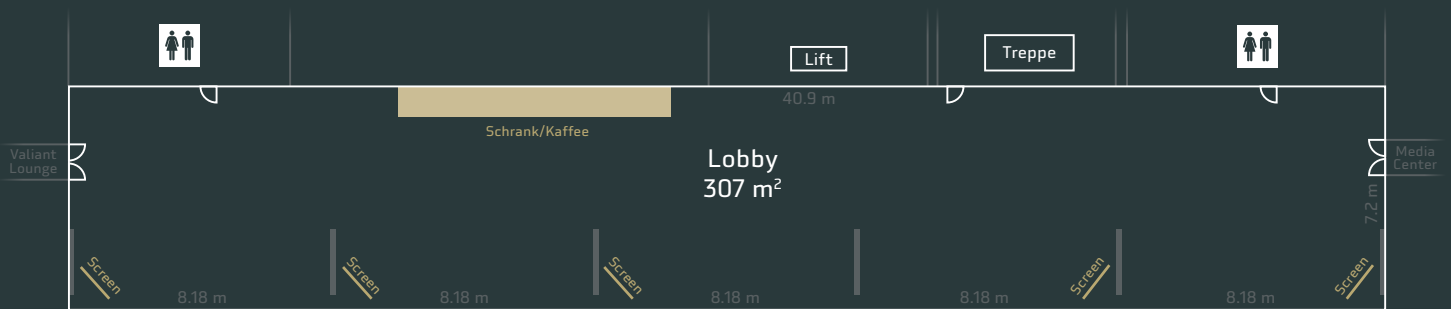

Etage: 2
Fläche: 307 m²
Anz. Personen: 100




Stehische
 100 Plätze



SKY LOUNGE

Der Seminarraum mit Wohnzimmeratmosphäre und atemberaubender Aussicht in das Stadioninnere lädt mit seiner modernen und edlen Innenausstattung zum Feiern ein. Durch die Abtrennung in drei Teile verwandelt sich die Sky Lounge im Nu vom idealen Ort für ein Firmenfest zum multifunktionalen Workshopraum für drei Gruppen. Eine Kombination von Seminar und Verpflegung für 80 Personen ist ebenfalls möglich.

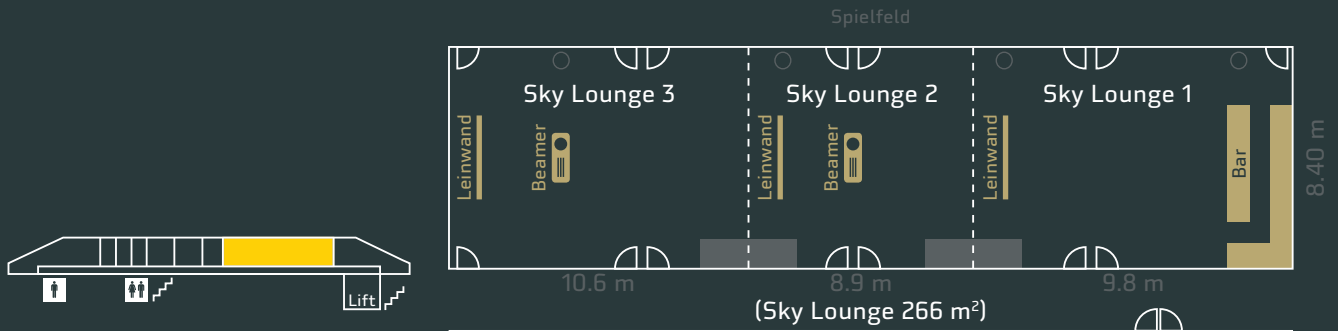

Etage: 4
Fläche: 266 m²
Anz. Personen: 100



Theater
 Sky Lounge 1: 50 Plätze
 Sky Lounge 2: 50 Plätze
 Sky Lounge 3: 70 Plätze
 Sky Lounge: 110 Plätze



Seminar
 Sky Lounge 1: 18 Plätze
 Sky Lounge 2: 18 Plätze
 Sky Lounge 3: 30 Plätze



U-Form
 Sky Lounge 1: 18 Plätze
 Sky Lounge 2: 14 Plätze
 Sky Lounge 3: 20 Plätze



Bankett
 Sky Lounge: 96 Plätze



Blocktisch
 Sky Lounge 1: 18 Plätze
 Sky Lounge 2: 16 Plätze
 Sky Lounge 3: 20 Plätze
 Sky Lounge: 36 Plätze




Stehtische
 Sky Lounge 1: 30 Plätze
 Sky Lounge 2: 30 Plätze
 Sky Lounge 3: 60 Plätze
 Sky Lounge: 120 Plätze



AMAG LOUNGE

Die AMAG Lounge liegt im 4. Stock an bester Lage (wo einst ein Möbellager war) mit grandioser Sicht ins Stadion. Die Lounge verfügt über modernste Technik und stylische Raumgestaltung. Die Lounge eignet sich für Sitzungen, als Gruppenraum oder für ein Bankett.

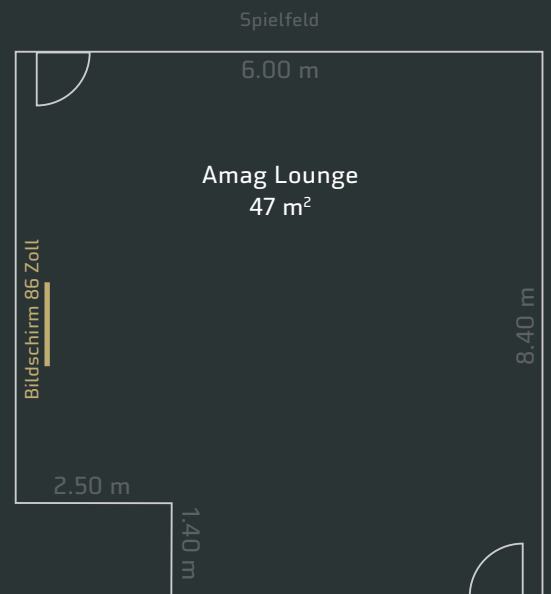

Etage: 4
Fläche: 47 m²
Anz. Personen: 25



Theater
 24 Plätze



Seminar
 12 Plätze



Blocktisch
 à 14 Plätze



U-Form
 12 Plätze



Bankett
 16 Plätze



Stehische
 25 Plätze




Sind Sie an unserer multifunktionalen Eventarena interessiert?
 Gerne beraten wir Sie persönlich: Tel. +41 31 344 88 20 | events@bscyb.ch | events.bscyb.ch



TERRAVIGNA LOUNGE

Die neue Lounge im Look der Terravigna AG besticht durch ihre moderne Raumgestaltung mit Hochtischen und Loungemöbeln. In der Terravigna Lounge genießen Sie und Ihre Gäste eine grandiose Aussicht ins Stadioninnere und haben die Möglichkeit auf dem Balkon während den Pausen den Kopf zu «lüften». Der Raum eignet sich hervorragend für Workshops oder Sitzungen bis 24 Personen. Die Lounge ist ausgestattet mit einer Bar mit Kaffeemaschine für die Pausen sowie einem Beamer und Leinwand. Weitere technische Hilfsmittel wie Flipcharts, Pinwände oder einen Flatscreen können ebenfalls dazu gemietet werden. Die Terravigna Lounge bietet durch ihre Gestaltung auch einen idealen Ort für ein Apéro oder ein kleineres Bankett.

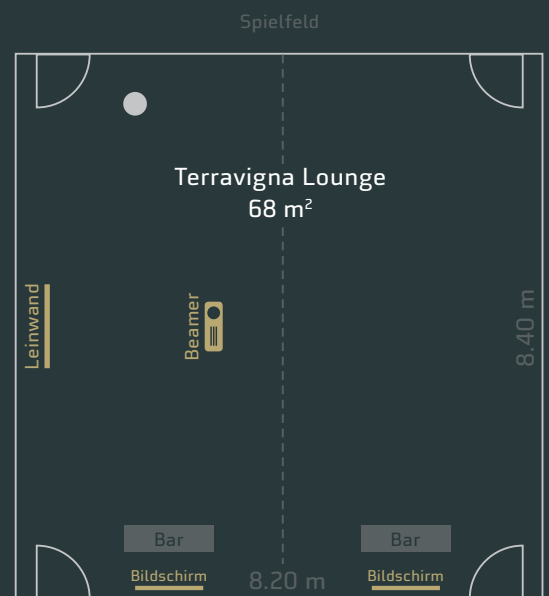

Etage: 4
Fläche: 68 m²
Anz. Personen: 30



Theater
 30 Plätze



Seminar
 18 Plätze



Blocktisch
 14–24 Plätze
 1 Blocktisch à 14 Plätze oder
 2 Blocktische à je 12 Plätze



U-Form
 16 Plätze



Bankett
 24 Plätze




Stehische
 30 Plätze



WANKDORF LOUNGE

Die Lounge im YB-Look besticht durch ihre grosszügige Raumgestaltung mit Hochtischen und Loungemöbeln. In der Wankdorf Lounge geniessen Sie und Ihre Gäste eine grandiose Aussicht ins Stadioninnere und haben die Möglichkeit auf dem Balkon während den Pausen den Kopf zu «lüften». Der Raum eignet sich hervorragend für Workshops, Meetings oder als Gruppenraum. Die Lounge ist ausgestattet mit einer Bar mit Kaffeemaschine sowie zwei Flatscreens mit Click-Share Anschluss.

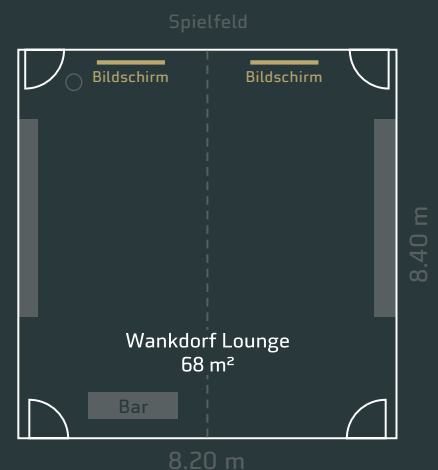

Etage: 4
Fläche: 68 m²
Anz. Personen: 30



Theater
30 Plätze



Seminar
18 Plätze



Blocktisch
14-24 Plätze
1 Blocktisch à 14 Plätze oder
2 Blocktische à je 12 Plätze



U-Form
16 Plätze



Bankett
24 Plätze




Stehische
30 Plätze



LONGINES LOUNGE

Die Longines Lounge mit bestem Blick auf den Stadionrasen eignet sich hervorragend für Sitzungen, Workshops oder Schulungen bis 12 Personen. Die Lounge ist ausgestattet mit einer Bar mit Kaffeemaschine für die Pausen sowie einem Flatscreen mit Click-Share Anschluss.

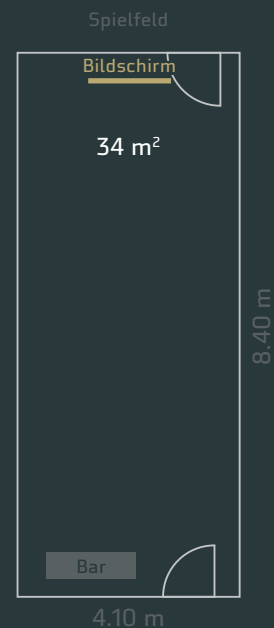

Etage: 4
Fläche: 34 m²
Anz. Personen: 12




Blocktisch
 12 Plätze



PRESIDENTS LOUNGE

Der aussergewöhnliche Grundriss sowie das exklusive Interieur machen die Presidents Lounge zu einem einzigartigen Raum. Die Lounge eignet sich für Anlässe wie Seminare, Workshops oder Bankette. Durch die Option, die Presidents Lounge an zwei Stellen zu unterteilen, ist eine Kombination von beispielsweise einem Meeting und einem Apéro möglich. Der multifunktionale Raum verfügt über eine grosse Fensterfront und hat viel Tageslicht und beste Sicht ins Stadion. Die Lounge ist ausgestattet mit einer Bar mit Kaffeemaschine und bietet verschiedene Projektionsmöglichkeiten.

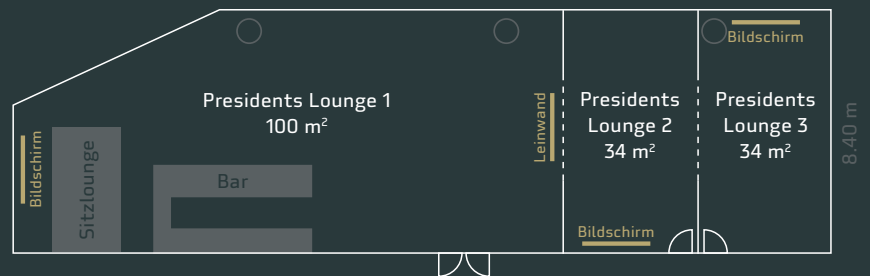

Etage: 4
Fläche: 168 m²
Anz. Personen: 60



Theater
 Presidents Lounge 1: 30 Plätze



Blocktisch
 Presidents Lounge 1: 26 Plätze
 Presidents Lounge 2: 12 Plätze
 Presidents Lounge 3: 12 Plätze
 Presidents Lounge 2+3: 16 Plätze



Bankett
 Presidents Lounge 1: 48 Plätze
 Presidents Lounge 2: 16 Plätze
 Presidents Lounge 3: 16 Plätze
 Presidents Lounge 1-3: 60 Plätze



Stehtische
 Presidents Lounge 1: 50 Plätze
 Presidents Lounge 1-3: 100 Plätze



STADION/SPIELFELD



Der Rasen, die Tribünen und der Stadionumgang bieten weitere Eventflächen. Ob für eine einmalige Auto Präsentation, ein spannendes Fußballturnier, Ausstellungen, Firmenolympiaden, ein Töggelturnier oder ein unvergesslicher Einlauf ins Stadion: nutzen Sie diese etwas speziellere Infrastruktur, welche Ihren Anlass einzigartig und unvergesslich machen kann.

Ihr Fussballevent im Stadion Wankdorf

Veranstalten Sie mit Ihrem Team, Kunden oder Verein ein Fußballspiel im Stadion Wankdorf. Dabei kann zwischen den Spielformen 90 Minuten, halbtägiges Turnier oder ganztägiges Turnier gewählt werden.

Ihr Autoevent im Stadion Wankdorf

Das Stadion Wankdorf eignet sich hervorragend, um neue Fahrzeugflotten zu präsentieren. Sei es auf dem Rasen, dem Servicing neben dem Rasen oder in den Räumlichkeiten der Champions Lounge – so haben Sie Ihren Mitarbeitenden bestimmt noch nie die Fahrzeuge überwiesen!

AKTIVITÄTEN

STADIONFÜHRUNGEN

Grundführung

Auf einer spannenden Führung sehen Sie, wo sich die Gastmannschaft vorbereitet und Sie haben die Möglichkeit, wie die Spieler durch den Tunnel («Senftube») ins Stadion einzulaufen. Zudem erhalten Sie einen Einblick in die VIP-Räumlichkeiten und erfahren viele interessante Informationen um YB und das Stadion.

Zusatzmodul Technik

Werfen Sie nach der Stadionführung einen Blick in die Heizungs-, Lüftungs-, Klima-, Sanitär- und Elektroanlagen. Sie werden durch Führer der Firma Bouygues E&S FM Schweiz AG durch die verschiedensten Technik-Räume geführt und auf Anfrage auch in Räume ihres Fachgebietes.

Zusatzmodul Sicherheit

Besichtigen Sie nach der Stadionführung unter der Leitung von Stewards die Notausgänge, den Gästesektor und das Führungszentrum des Stadions und erfahren Sie dabei Interessantes über die Sicherheit in einem Fussballstadion.

Zusatzmodul Gourmet

Besichtigen Sie nach der Stadionführung unter der Leitung eines Mitarbeiters der YB Gastro AG den Public-Catering-Bereich und Cateringboxen und geniessen Sie danach eine YB-Wurst mit Bier.

YB-MUSEUMSFÜHRUNG

YB hat im Jahr 2006 als erster Schweizer Fussballklub ein Museum zu seiner Klubgeschichte eröffnet. Die Ausstellung präsentiert Prunkstücke, Trophäen und filmische Dokumentationen über die lange gelb-schwarze Tradition. Buchen Sie eine YB-Museumsführung und treten Sie eine Reise in die Vergangenheit mit gegenwärtigen Erinnerungsstücken an.

FOTOBOX

Bleibende Erinnerungen – ausgedruckt und zum nach Hause nehmen!

Mieten Sie jetzt während eines Anlasses unsere Fotobox und machen Sie vor Ort mit Ihren Gästen lustige und in Erinnerung bleibende Aufnahmen. Unsere Fotobox ist selbsterklärend und einfach. Auf dem Touchscreen-Bildschirm erscheint eine Vorschau. Sie können zwischen vier verschiedenen Hintergrundmotiven auswählen. Die Fotos werden anschliessend sofort ausgedruckt (10×15cm).



STADION-CHALLENGE

Auf die Plätze, fertig, los!

Sportliche Höchstleistungen sind im Stadion Wankdorf gang und gäbe. Die Trainingseinheiten des BSC YB sind streng und nicht zu unterschätzen. Für die sportliche Firma oder den sportlichen Teamausflug gibt es das passende Fitness-Programm: Die «Stadion-Challenge».

In verschiedenen Disziplinen stellen sich die Teilnehmer den Herausforderungen. Schwitzen gehört zur Stadion-Challenge, Wettkampf- und Teamgeist stehen jedoch im Fokus.

YB-SCHNITZELJAGD

Die Suche kann beginnen!

Finden Sie mit Hinweisen versteckte Rätsel-Posten, welche im Stadion verteilt sind. Lösen Sie anschliessend im Team knifflige Fragen rund um den BSC Young Boys und das Stadion Wankdorf. Mit dieser etwas anderen Schnitzeljagd erhalten Sie die Möglichkeit, das Stadion in interaktiver Form kennenzulernen.

CATERING

«DO IT YOURSELF»

Unter kundiger Anleitung «gemeinsam Kochen» als Team- oder Kundenevent in einem ungezwungenen Rahmen. Unsere Köche und Pâtissier unterstützen Sie dabei und geben fachkundige Anweisungen, damit kulinarische Leckerbisse entstehen.

Während die YBolognese und das Wursten auch als eigenständiger Event gebucht werden kann, eignet sich das Kreieren der YB-Cupcakes oder YB-Schokoladenlollis nach oder während einem Workshop bei uns im Haus.

VAR-QUIZ

Sind Sie besser als der Schiedsrichter?

Testen Sie die Regelkenntnisse Ihrer Teilnehmer auf spielerische Art und Weise. Im VAR-Quiz werden rund zehn strittige Spielszenen aus der Super League gezeigt, welche vom Video Assistant Referee überprüft werden mussten. Ihre Eventteilnehmer können dann entscheiden, wie der Schiedsrichter die Szene beurteilen sollte und erfahren unmittelbar danach, ob sie richtig lagen oder nicht.



KULINARIK

Freundlich und kompetent sorgt unser YB Gastro Team für das leibliche Wohl der Gäste. Das stadioneigene Catering garantiert eine grosse Flexibilität und einen effizienten Service. Ob saisonale Kaffeepausen, reichhaltige kalte und warme Buffets, ein erlesener Stehlunch, exquisite Galadiners oder eine bodenständige YB-Wurst – die Menüs können aus zahlreichen Vorschlägen ausgewählt und individuell zusammengestellt werden.



TECHNIK

Modernste Konferenztechnik sowie technischer Support vor Ort ist in den Event- und Kongressräumen des Stadion Wankdorf eine Selbstverständlichkeit. Wifi, Mikrofone, Beamer, Leinwände, Pinwände, etc. sind in diversen Räumen vorhanden. Dank dem eigenen InhouseTV können das Eintreffen der Gäste, Rahmenprogramme oder interessante Ansprachen festgehalten werden. Das Technikteam steht auf Wunsch während des ganzen Anlasses zur Verfügung.


Zudem bieten wir Ihnen die Möglichkeit, auf den beiden LED-Screens im Stadion Fotos in HD-Qualität zu zeigen, Ihre Produkte zu präsentieren oder sie mit einem Film zu bespielen. Oder begrüssen Sie Ihre Teilnehmer individuell mit Namen, Ihrem Firmenlogo oder einem Slogan auf den LED Brüstungsbanden auf der Längsseite des Stadions.



ANREISE

Bei Ihrem Anlass kann das Parking im Stadion genutzt werden. Mit dem Lift gelangen Sie anschliessend zu den Event-Räumlichkeiten. Das Stadion Wankdorf ist auch optimal an den öffentlichen Verkehr angeschlossen, diverse Linien führen direkt zum Stadion:

- Tram Nr. 9 bis Wankdorf Center
- Verschiedene Züge bis S-Bahnhaltestelle Wankdorf
- RBS Linie 40 bis Wankdorf Center
- Bus Nr. 20 bis Wyler

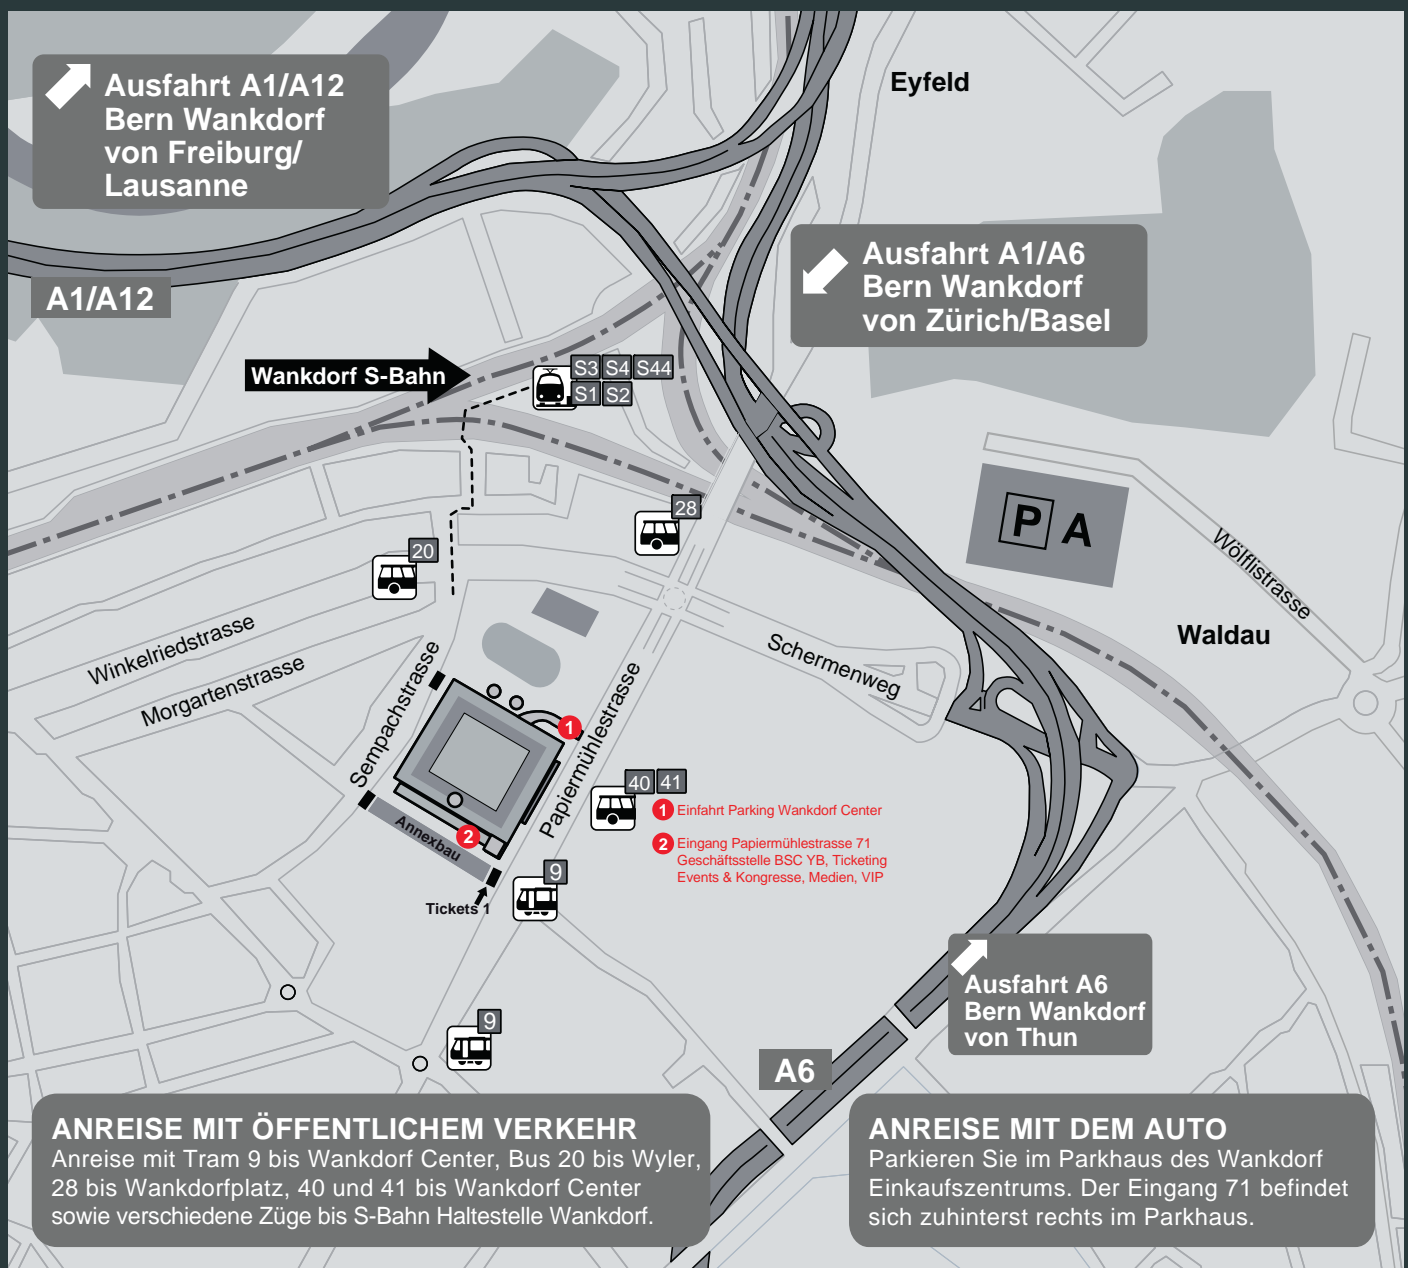



Sind Sie an unserer multifunktionalen Eventarena interessiert?
Gerne beraten wir Sie persönlich: Tel. +41 31 344 88 20 | events@bscyb.ch | events.bscyb.ch